



SITUATIE 1:500

KADASTRALE AANDUIDING SCHIEBROEK E 94

**b b v h**

BBVH Architecten BV  
 bergse linker rottekade 317 - 3056 LK rotterdam  
 tel 010 241 74 68 - fax 010 241 74 69

project: **15 APPARTEMENTEN + PENTHOUSE**

i.o.v.: BOHAN PROJECTONTWIKKELING


onderdeel: INFORMATIEPLAN

getekend: JB datum: 25-01-2007 gewijzigd:

schaal: 1:500 formaat: A3

werknummer: 317 tek. nr.: file:

TERREIN : 1404 m<sup>2</sup>  
BEBOUWD OPPERVLAK : 422,5 m<sup>2</sup>

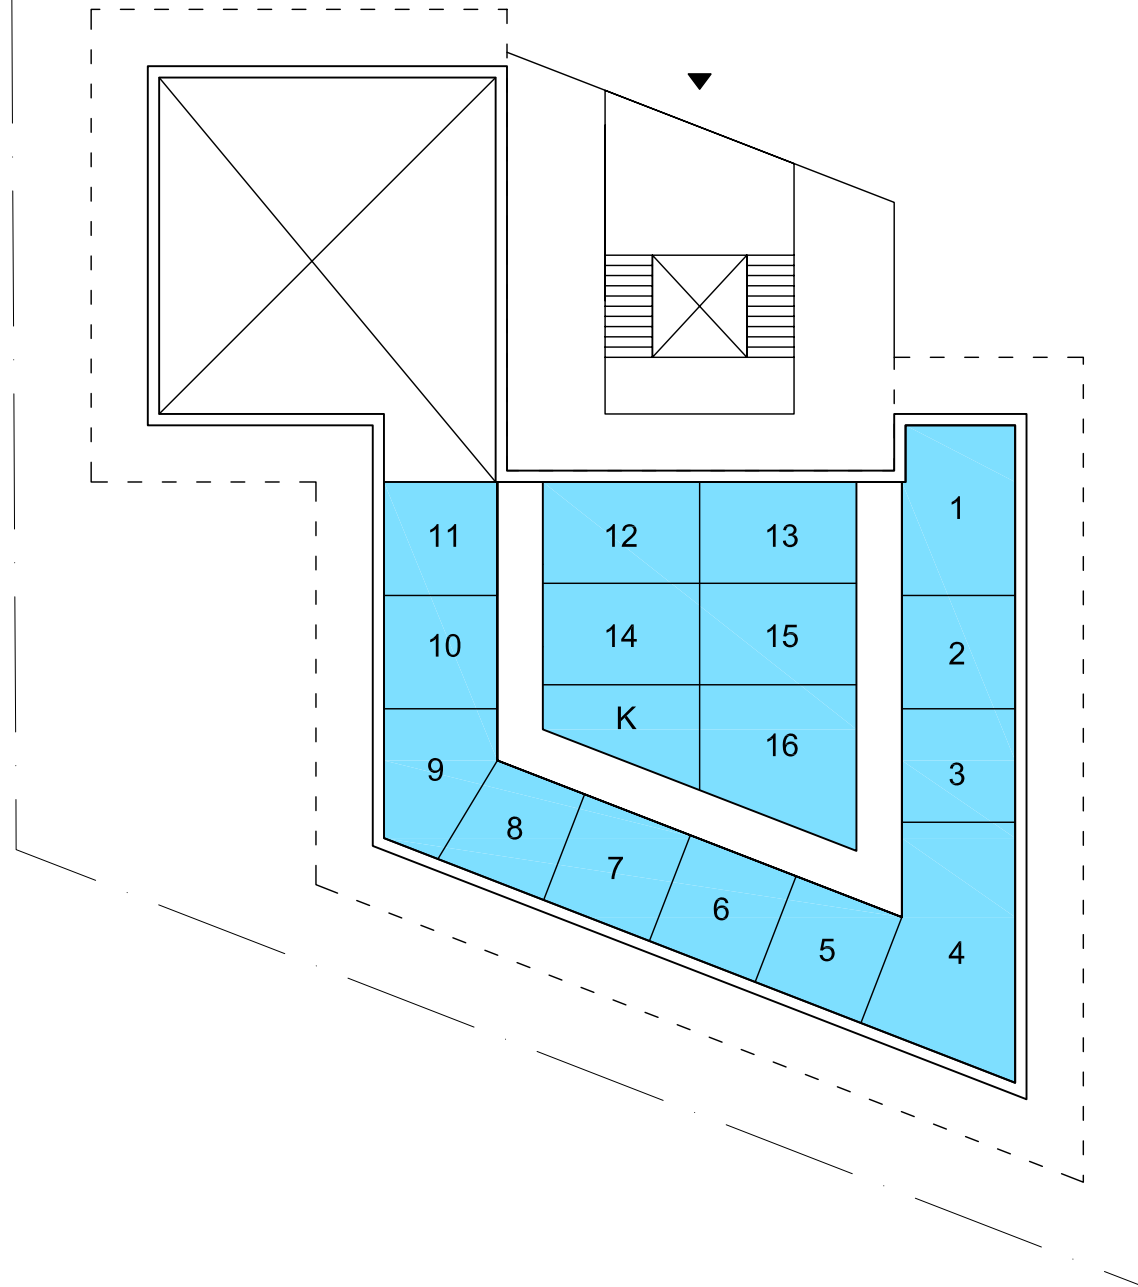


NIVO - 0 : -1m  
SCHAAL 1:200

**bbv h**

BBVH Architecten BV  
berge linker rottekade 317 - 3056 LK rotterdam  
tel 010 241 74 68 - fax 010 241 74 69

project:	15 APPARTEMENTEN + PENTHOUSE		
l.o.v.:	BOHAN PROJECTONTWIKKELING		
onderdeel:	INFORMATIEPLAN		
getekend:	JB	datum:	25-01-2007
schaal:	1:200	formaat:	A3
werknnummer:	317	tek. nr.:	
		file:	

TERREIN : 1404 m<sup>2</sup>  
BEBOUWD OPPERVLAK : 615 m<sup>2</sup>  
TOTAAL 5 VERDIEPINGEN : 3075 m<sup>2</sup>

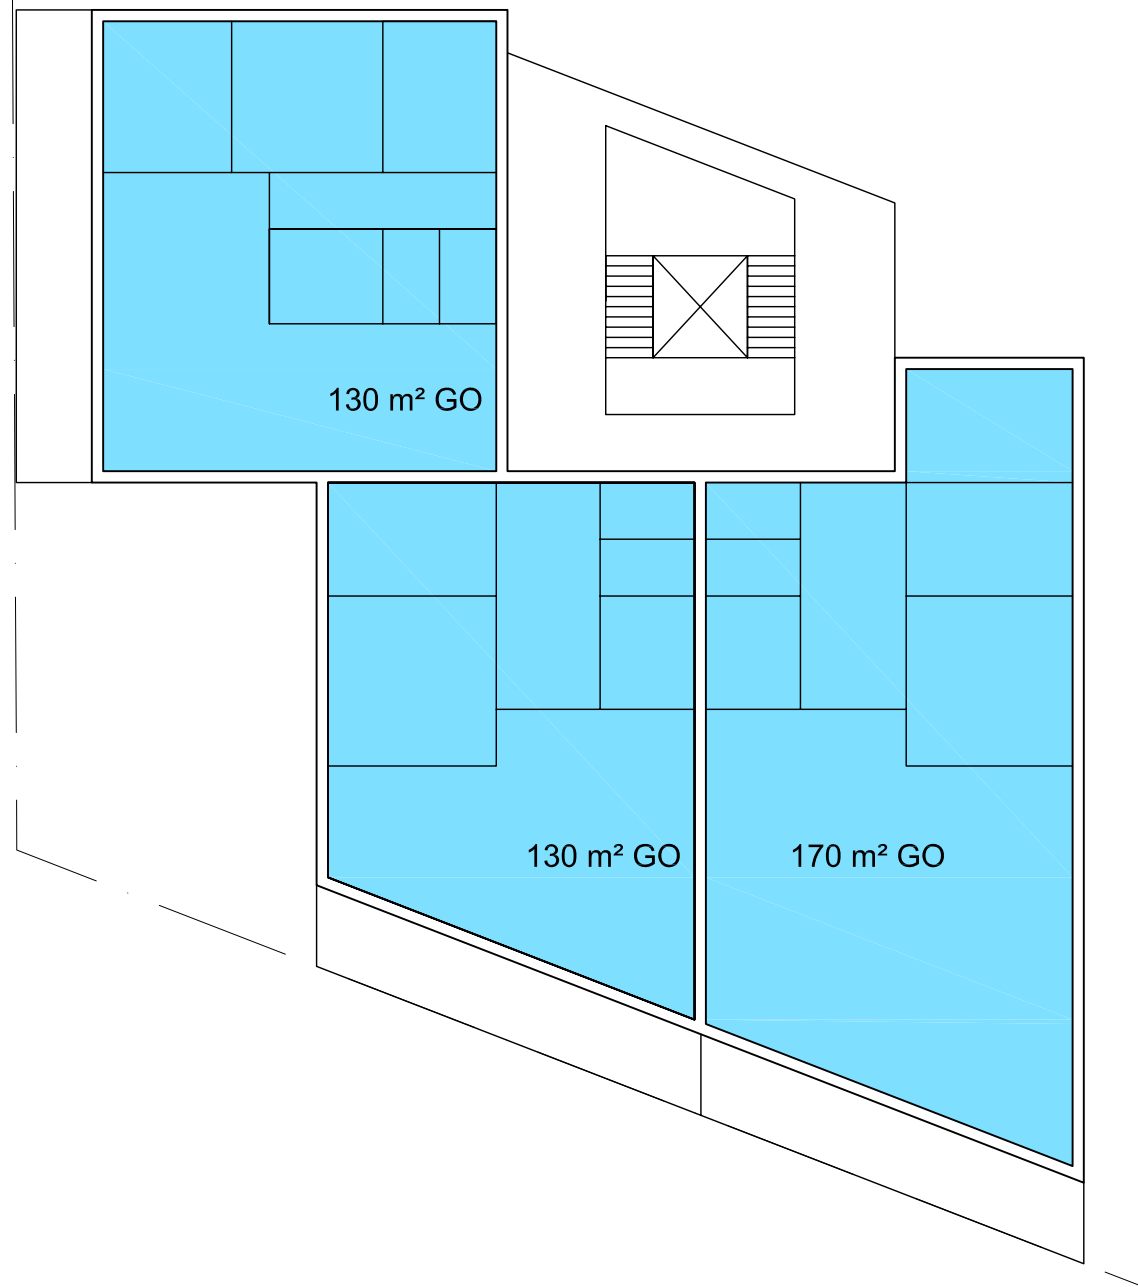

NIVO - 1 t/m 5 : 2m + 5m + 8m + 11m + 14m  
SCHAAL 1:200




**bbv-h**

BBVH Architecten BV  
bergse linker rottekade 317 - 3056 LK rotterdam  
tel 010 241 74 68 - fax 010 241 74 69

project:	15 APPARTEMENTEN + PENTHOUSE		
l.o.v.:	BOHAN PROJECTONTWIKKELING		
onderdeel:	INFORMATIEPLAN		
getekend:	JB	datum:	25-01-2007
schaal:	1:200	formaat:	A3
werknnummer:	317	tek. nr.:	
		file:	

TERREIN : 1404 m<sup>2</sup>  
BEBOUWD OPPERVLAK : 546 m<sup>2</sup>

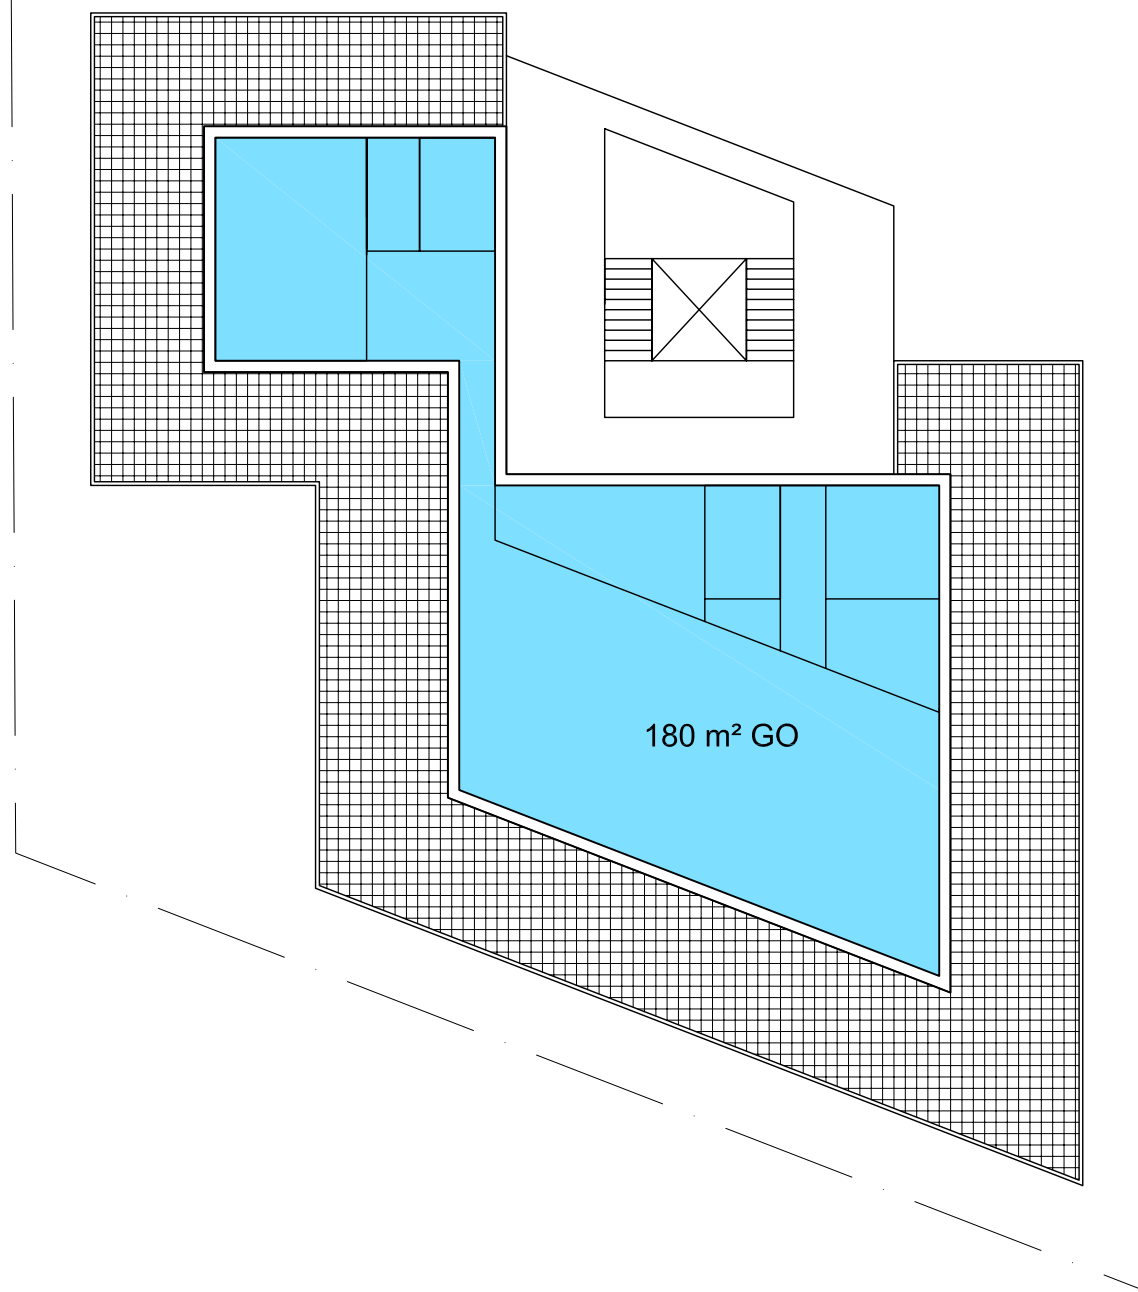


NIVO - 0 : 17m  
SCHAAL 1:200




**bbv-h**

BBVH Architecten BV  
bergse linker rottekade 317 - 3056 LK rotterdam  
tel. 010 241 74 68 - fax 010 241 74 69

project:	15 APPARTEMENTEN + PENTHOUSE		
l.o.v.:	BOHAN PROJECTONTWIKKELING		
onderdeel:	INFORMATIEPLAN		
getekend:	JB	datum:	25-01-2007
schaal:	1:200	formaat:	A3
werknnummer:	317	tek. nr.:	
		file:	

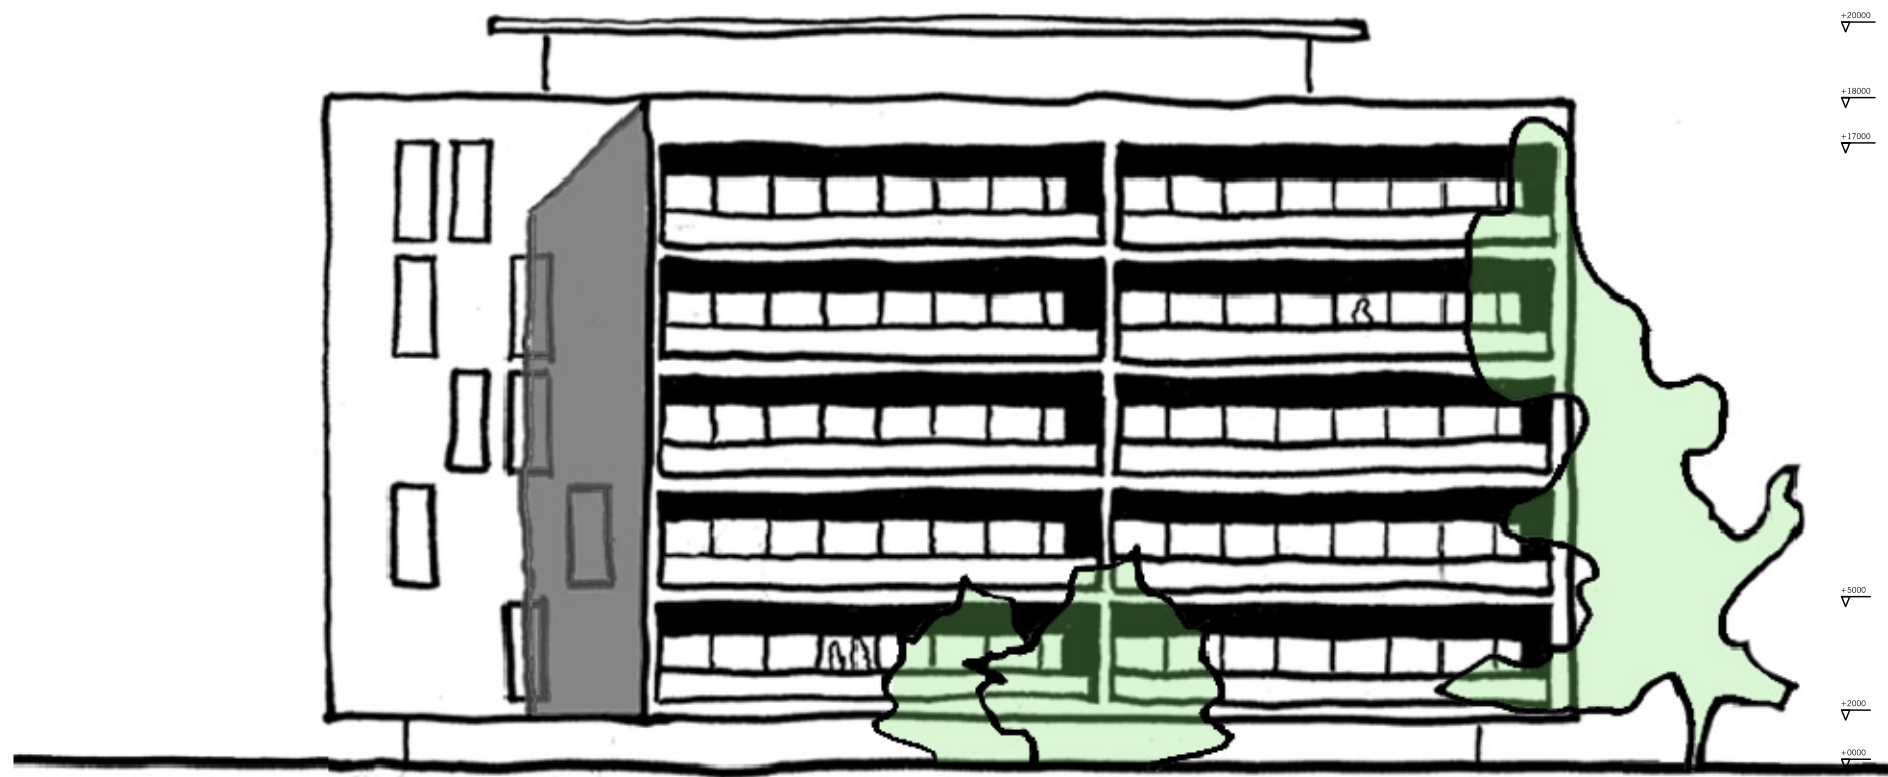

GEVEL ERASMUSSEL

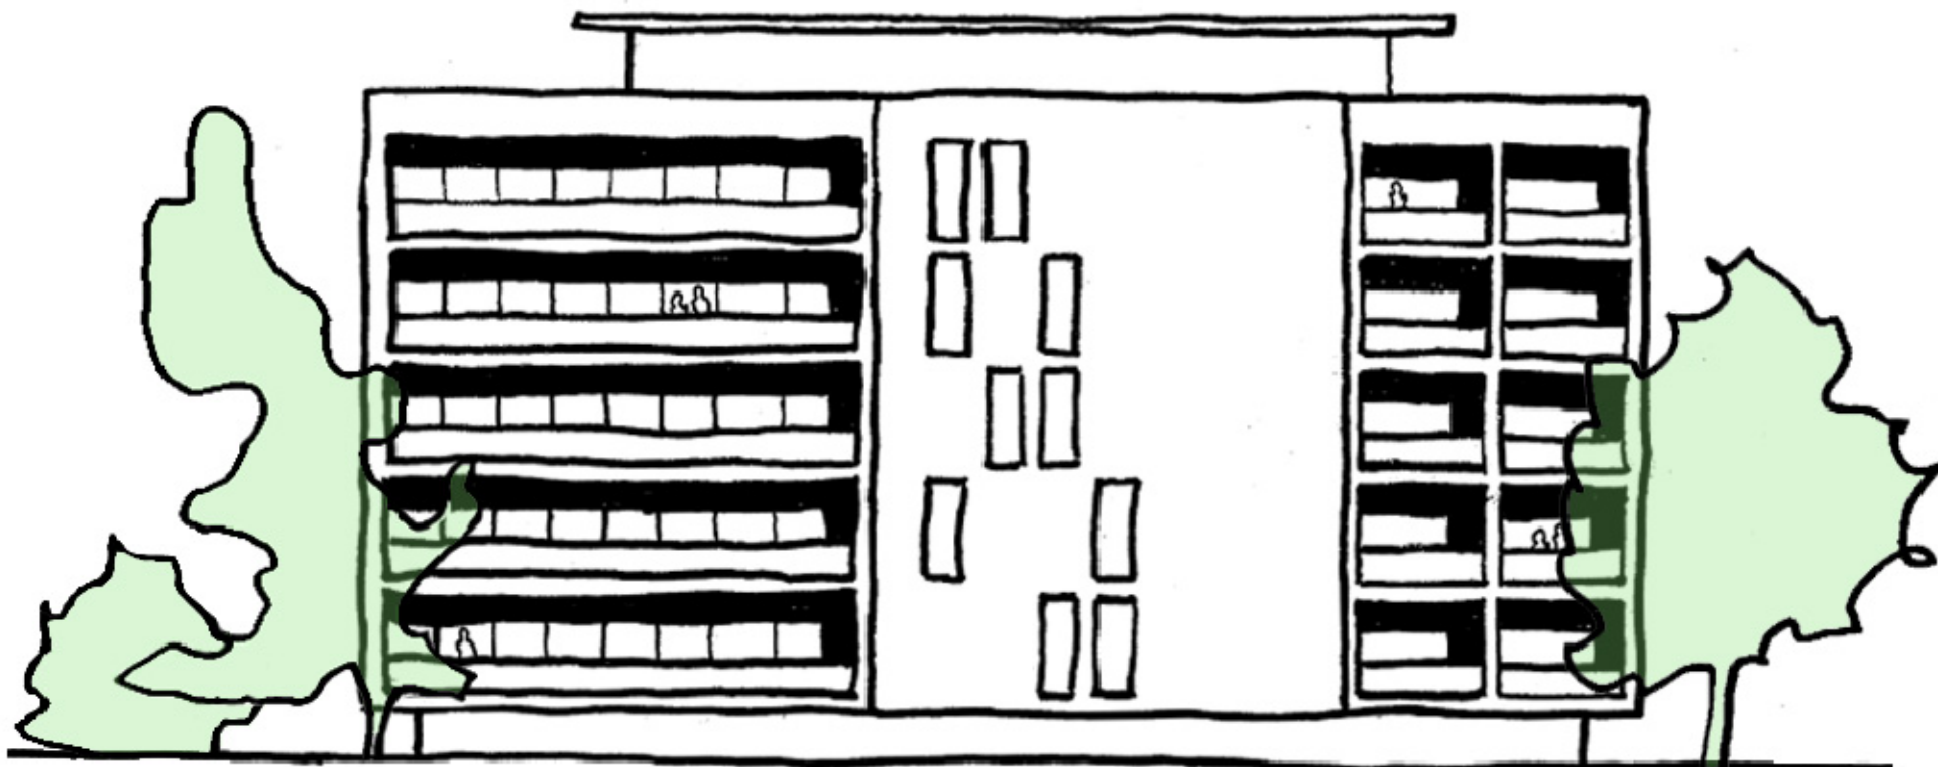


GEVEL WEST

GEVELS  
SCHAAL 1:200


**b b v h**

BBVH Architecten BV  
bergse linker rottekade 317 - 3056 LK rotterdam  
tel. 010 241 74 68 - fax 010 241 74 69

project:	15 APPARTEMENTEN + PENTHOUSE		
l.o.v.:	BOHAN PROJECTONTWIKKELING		
onderdeel:	INFORMATIEPLAN		
getekend:	JB	datum:	25-01-2007 gewijzigd:
schaal:	1:200	formaat:	A3
werknnummer:	317	tek. nr.:	file:

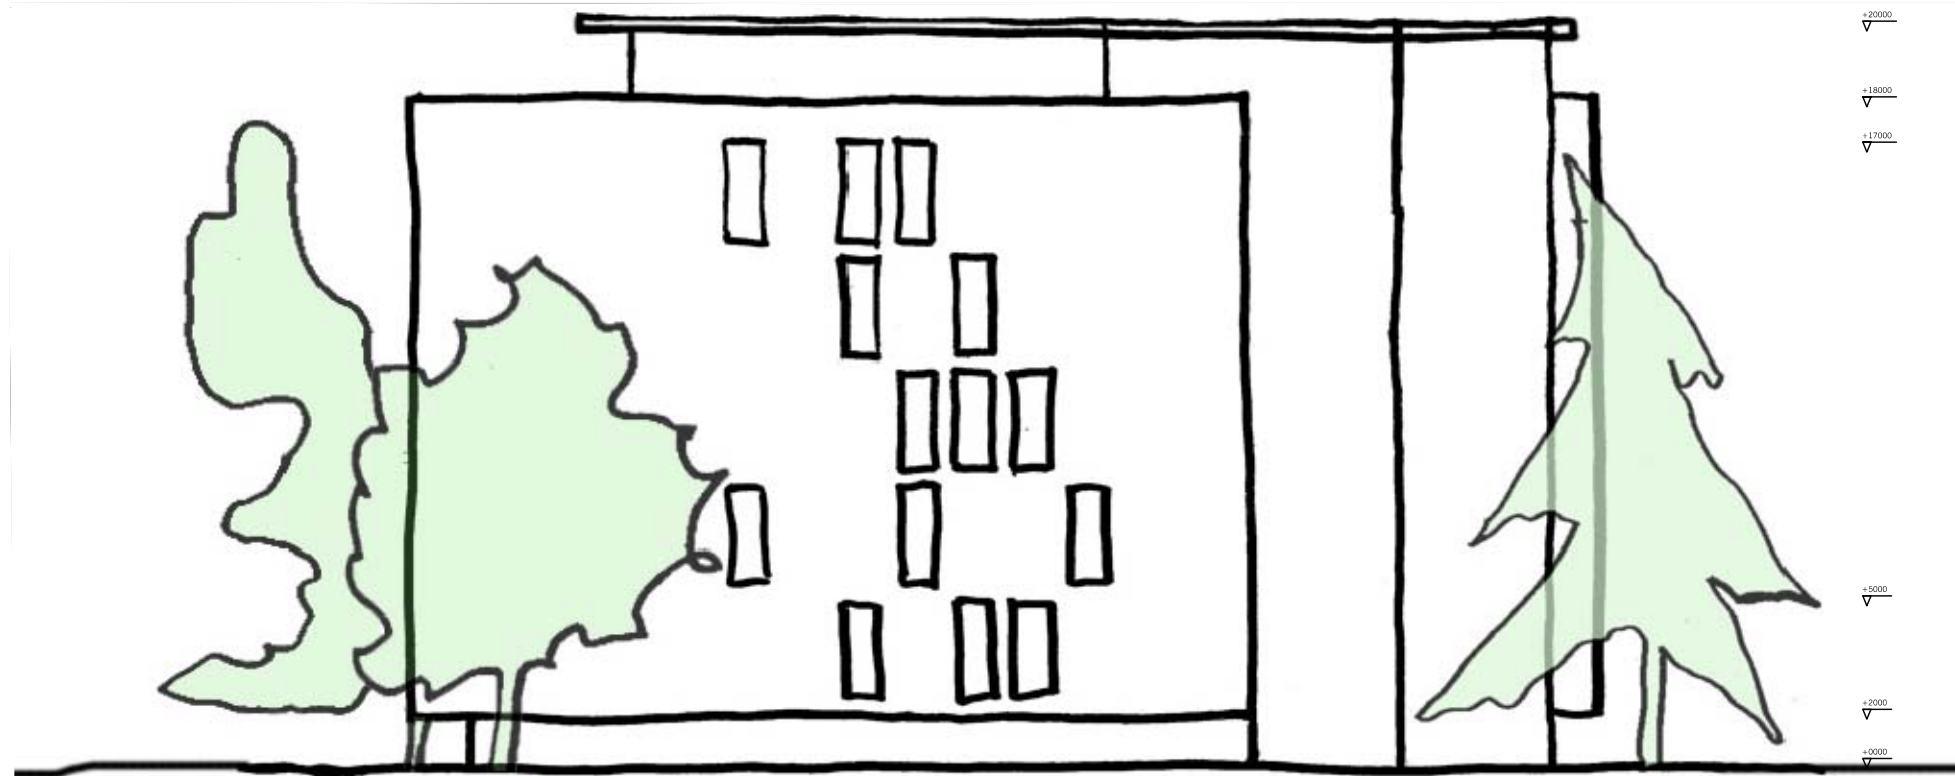

GEVEL OOST

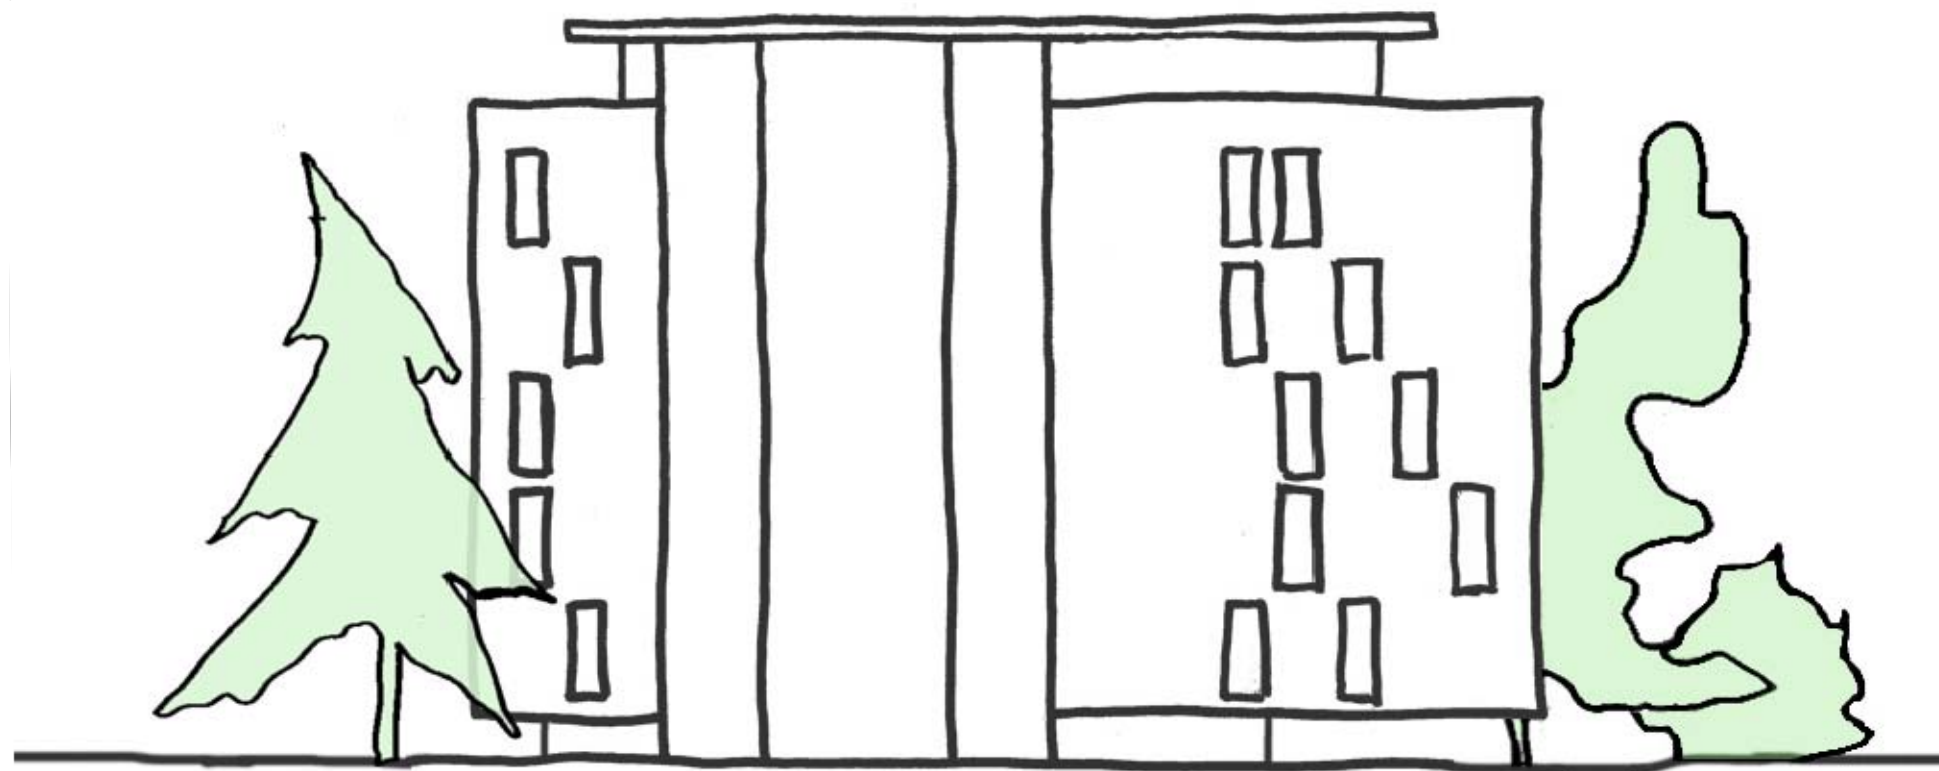





GEVEL NOORD

GEVELS  
SCHAAL 1:200

**b b v h**

BBVH Architecten BV  
bergse linker rottekade 317 - 3056 LK rotterdam  
tel. 010 241 74 68 - fax 010 241 74 69

project:	15 APPARTEMENTEN + PENTHOUSE		
l.o.v.:	BOHAN PROJECTONTWIKKELING		
onderdeel:	INFORMATIEPLAN		
getekend:	JB	datum:	25-01-2007 gewijzigd:
schaal:	1:200	formaat:	A3
werknnummer:	317	tek. nr.:	file:

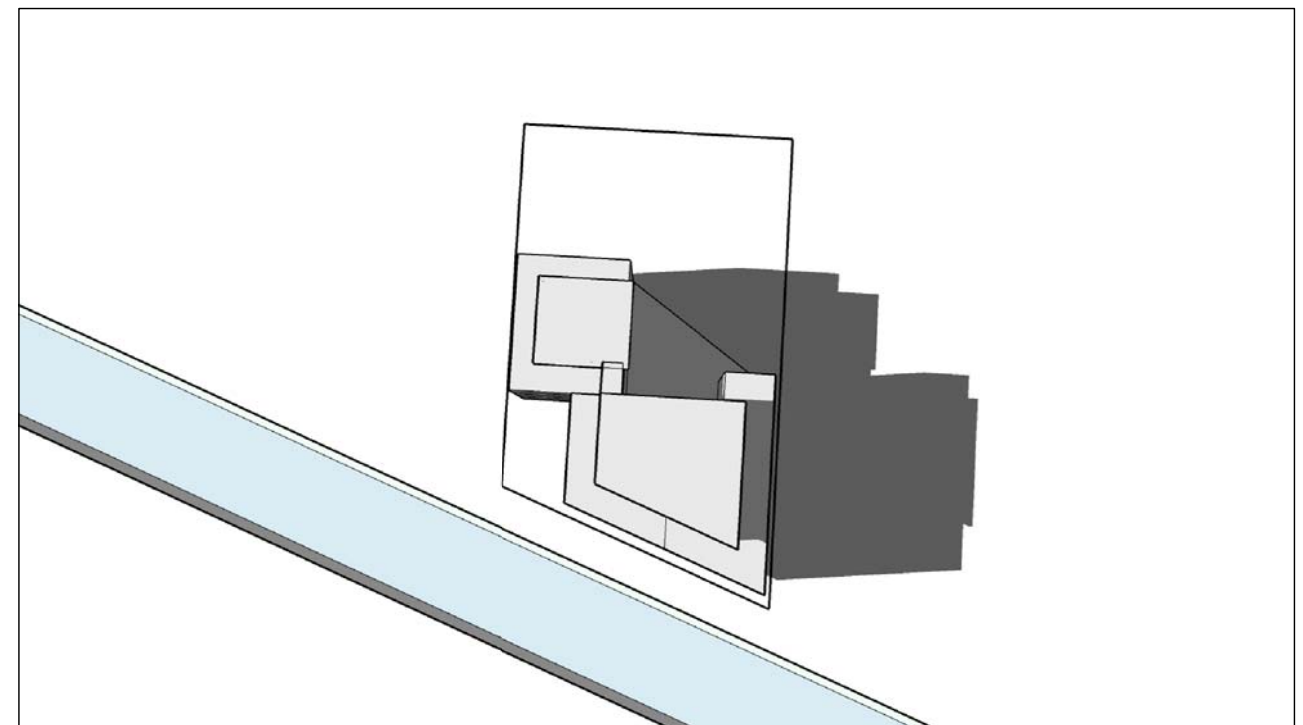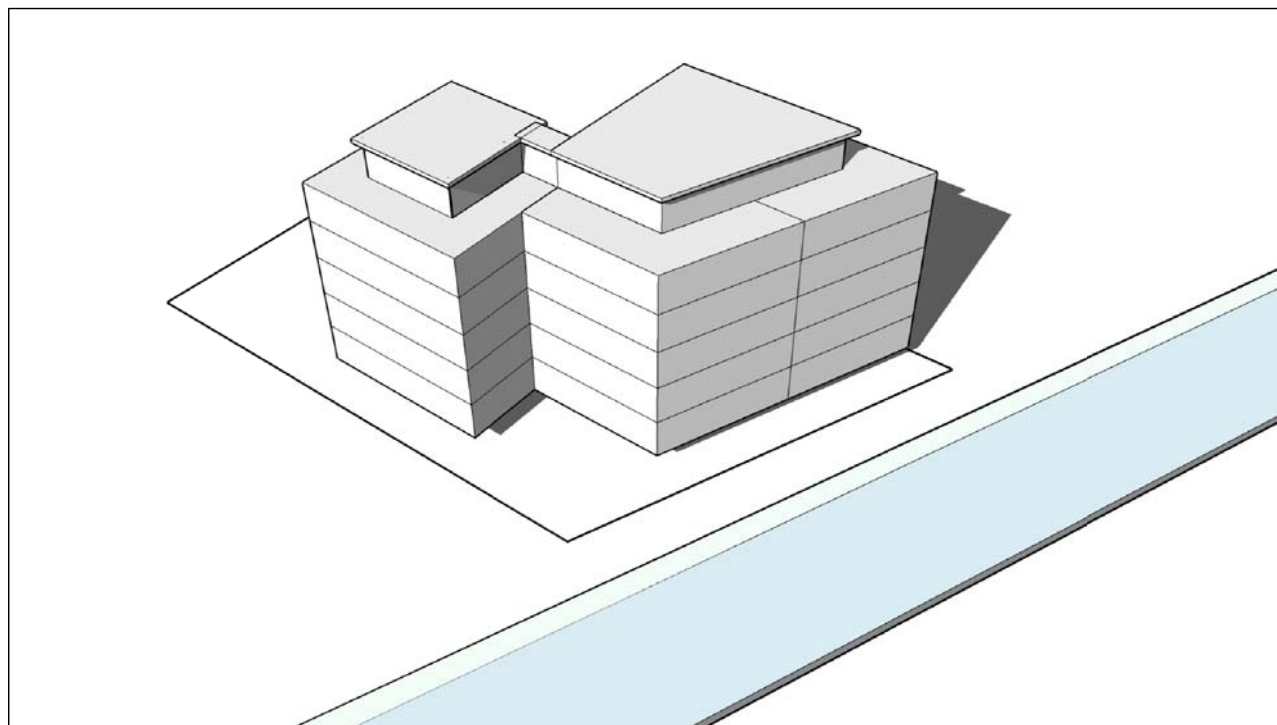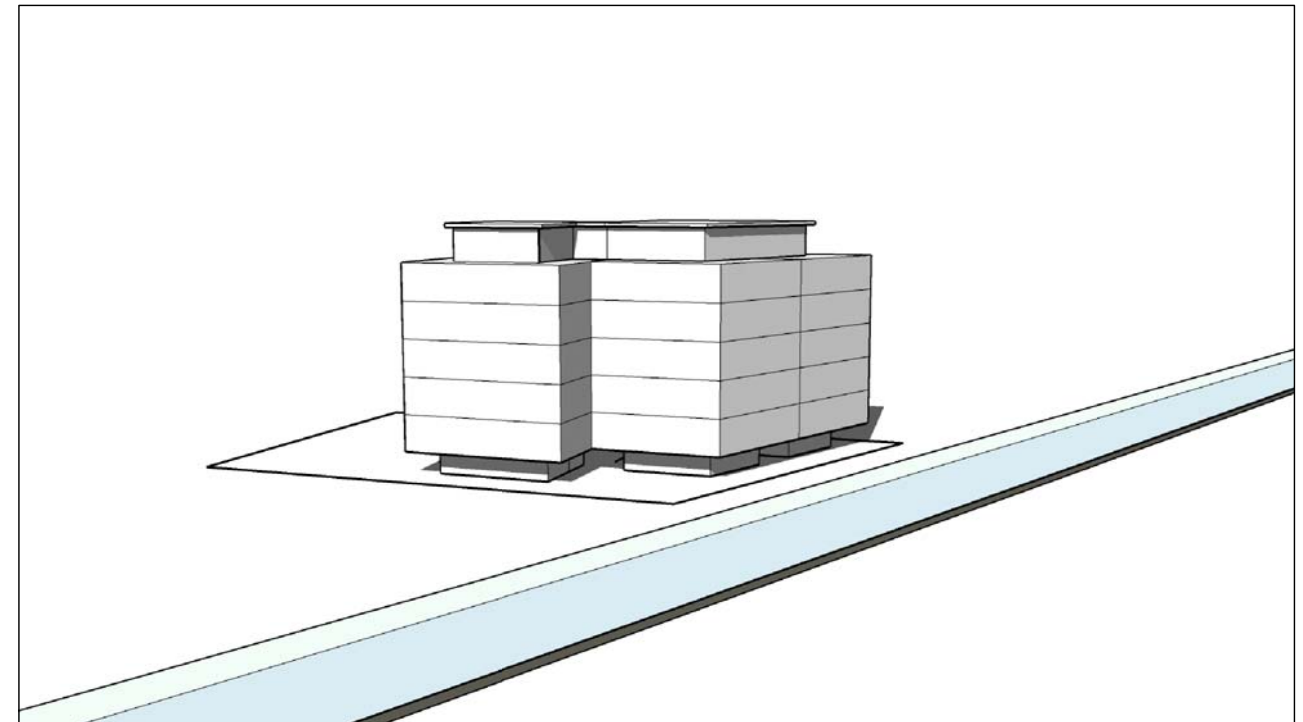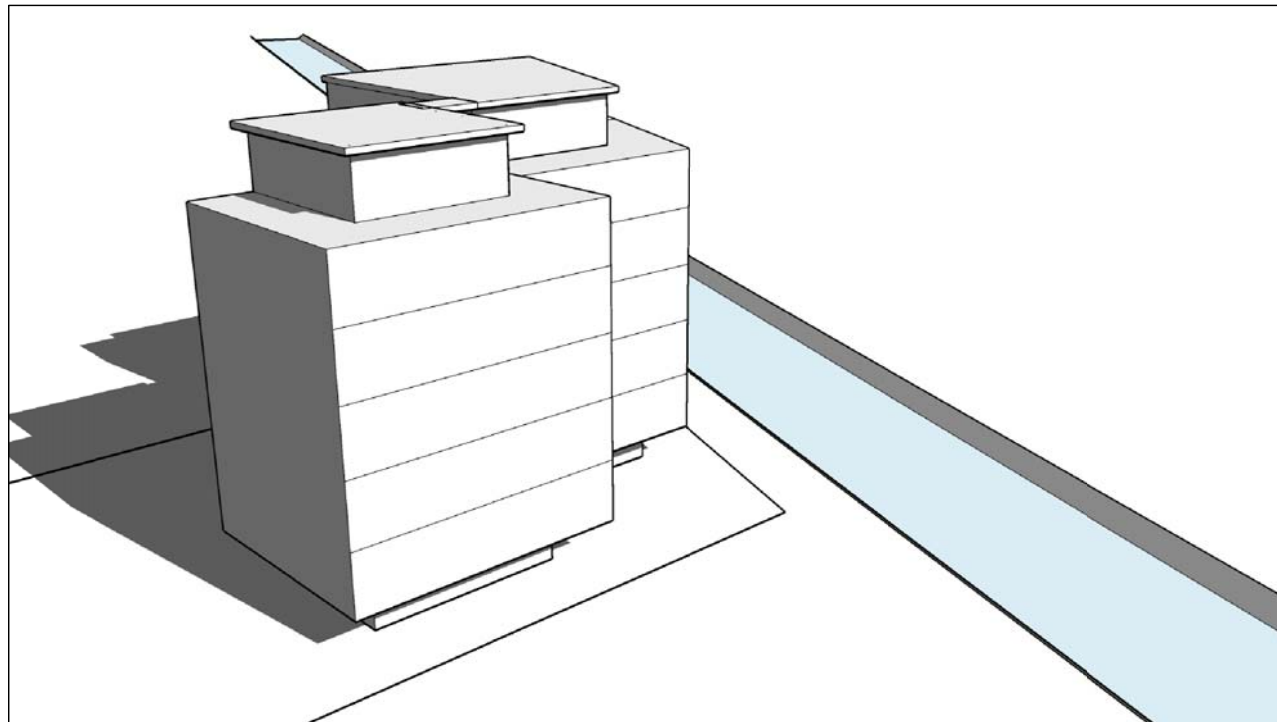

ERASMUSSINGEL  
 MASSA STUDIE

**b b v h**

BBVH Architecten BV  
 bergse linker rottekade 317 - 3056 LK rotterdam  
 tel. 010 241 74 68 - fax 010 241 74 69

project:	15 APPARTEMENTEN + PENTHOUSE		
l.o.v.:	BOHAN PROJECTONTWIKKELING		
onderdeel:	INFORMATIEPLAN		
getekend:	JB	datum:	25-01-2007 gewijzigd:
schaal:	1:200	formaat:	A3
werknnummer:	317	tek. nr.:	file: